PRODUCED BY AN AUTODESK STUDENT VERSION

PRODUCED BY AN AUTODESK STUDENT VERSION

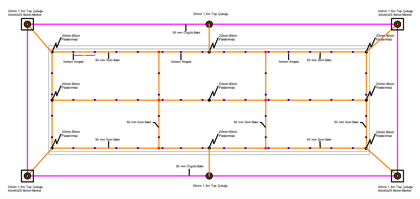

ÇATI PLANI

METAL KAPILAR, PENCERELER, KORKULUKLAR VE BÜTÜN METAL AKSAM TOPRAKLAMA SİSTEMİ İLE İRTİBATLANDIRILACAKTIR.

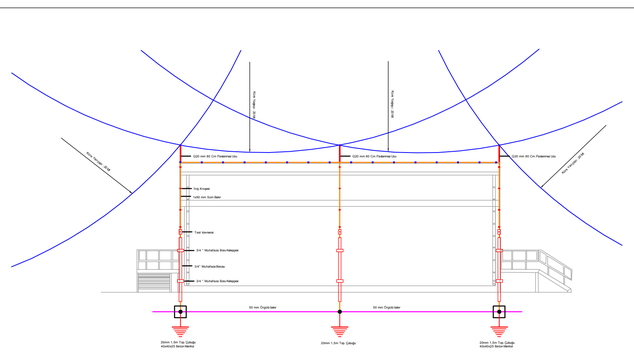

CEPE DETAYI

METAL KAPILAR, PENCERELER, KORKULUKLAR VE BÜTÜN METAL AKSAM TOPRAKLAMA SİSTEMİ İLE İRTİBATLANDIRILACAKTIR.

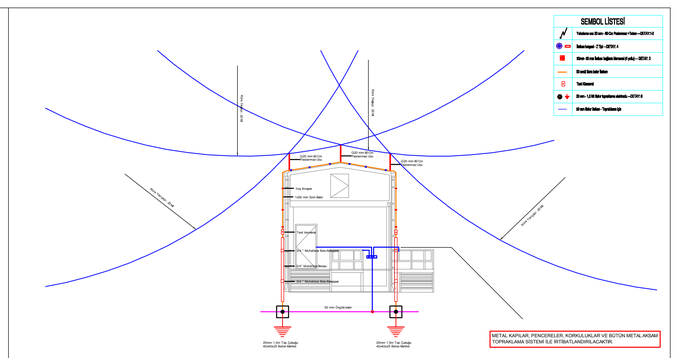

CEPE DETAYI

METAL KAPILAR, PENCERELER, KORKULUKLAR VE BÜTÜN METAL AKSAM TOPRAKLAMA SİSTEMİ İLE İRTİBATLANDIRILACAKTIR.

SEMBOL LİSTESİ

	30 mm Bakır İletken - Topraklama Çıplak

Yuvarlanan Küre Yöntemi

r: Uçgösteren kürenin Yarı Çapı
Doğrudan yıldırıma tarıp korunan alan.
Yıldırımdan Korunmaz Çevreden Alan.

P%	YUVARLANAN KÜRE YARI ÇAPI	GERİDEKİ İNCİNİ ARALIĞI	KORUMA AÇISI α°	İNİŞ İLETKENLERİ ARASI MESAFE
1	20m	5X5m		10m
2	30m	10X10m		10m
3	45m	15X15m		15m
4	60m	20X20m		20m

DT: 1 - PC 420.800.N

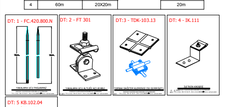

DT: 2 - FT 301


DT: 4 - 3L.111

DT: 5 KB.102.04

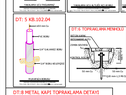

DT: 6 TOPRAKLAMA REHİNİ

DT: 7 TİLİZİT TOPRAKLAMA DETAYI

DT: 8 METAL KAPI TOPRAKLAMA DETAYI

CİBLO - ÇUBUK ELEKTRİD İNİŞİ DETAYINA İHLANTLAR

YILDIRIM RİSK HESABI

RADSAN A.Ş. YILDIRIM RİSK HESABI

		AÇIK ARAZİ, KATSAYI : (C)
C1	0,25	YAPIYA ÇEVRİLİ DİĞER YAPILAR VEYA YÜKSEKLİKLERİ İLE
	0,5	ÇEVRİLİ DİĞER YAPILARA SAHİP YAPILAR
	1	DİĞER YAPILARDA AZ ALAN İÇİNDE YÜKSEK
	2	DİĞER ARAZİLERDE İZOLE YAPILAR

		YAPININ İÇERİĞİ : (C2)		
C2	YANICI	ORTA	ZARAR	YANGIN
	ORTA	1,5	1,5	2,5
	ZEHİRLİ MADDE	1,5	1,5	2,5
	PATLAYICI	2	2,5	3

		YAPININ İNŞASI : (C3)
C3	0,5	GÜÇTEKİ YANICI İÇİ YAPI
	1	NORMAL YANICI
	2	DEĞİŞİK YANICI
	4	PATLAYICI YAPI








FARADAY KAFESİ

YILDIRIMDAN KORUMNA PROJESİ

RADSAN ELEKTROMEKANİK İNŞAAT SANAYİ TİCARET A.Ş.

	İSİM	MİSİLİK	ODA NO.	İMZA
YAPAN				
ÇİZEN				
KONTROL				

Ölçek: 1/50	Tarih: 04.08.2018	YAT ALANI	TOPLAM ALAN	PAFTA NO
E	YILDIRIMDAN KORUMA (FARADAY KAFESİ) PROJESİ			EU-01 / 001

	KONTROL	ÇİZEN	UYGULAYAN
ELEKTRİK			